


Skříňky - budou
provedeny EGGERS S
274 beton světlý

Pracovní deska nerez

Úchytky chrom mat

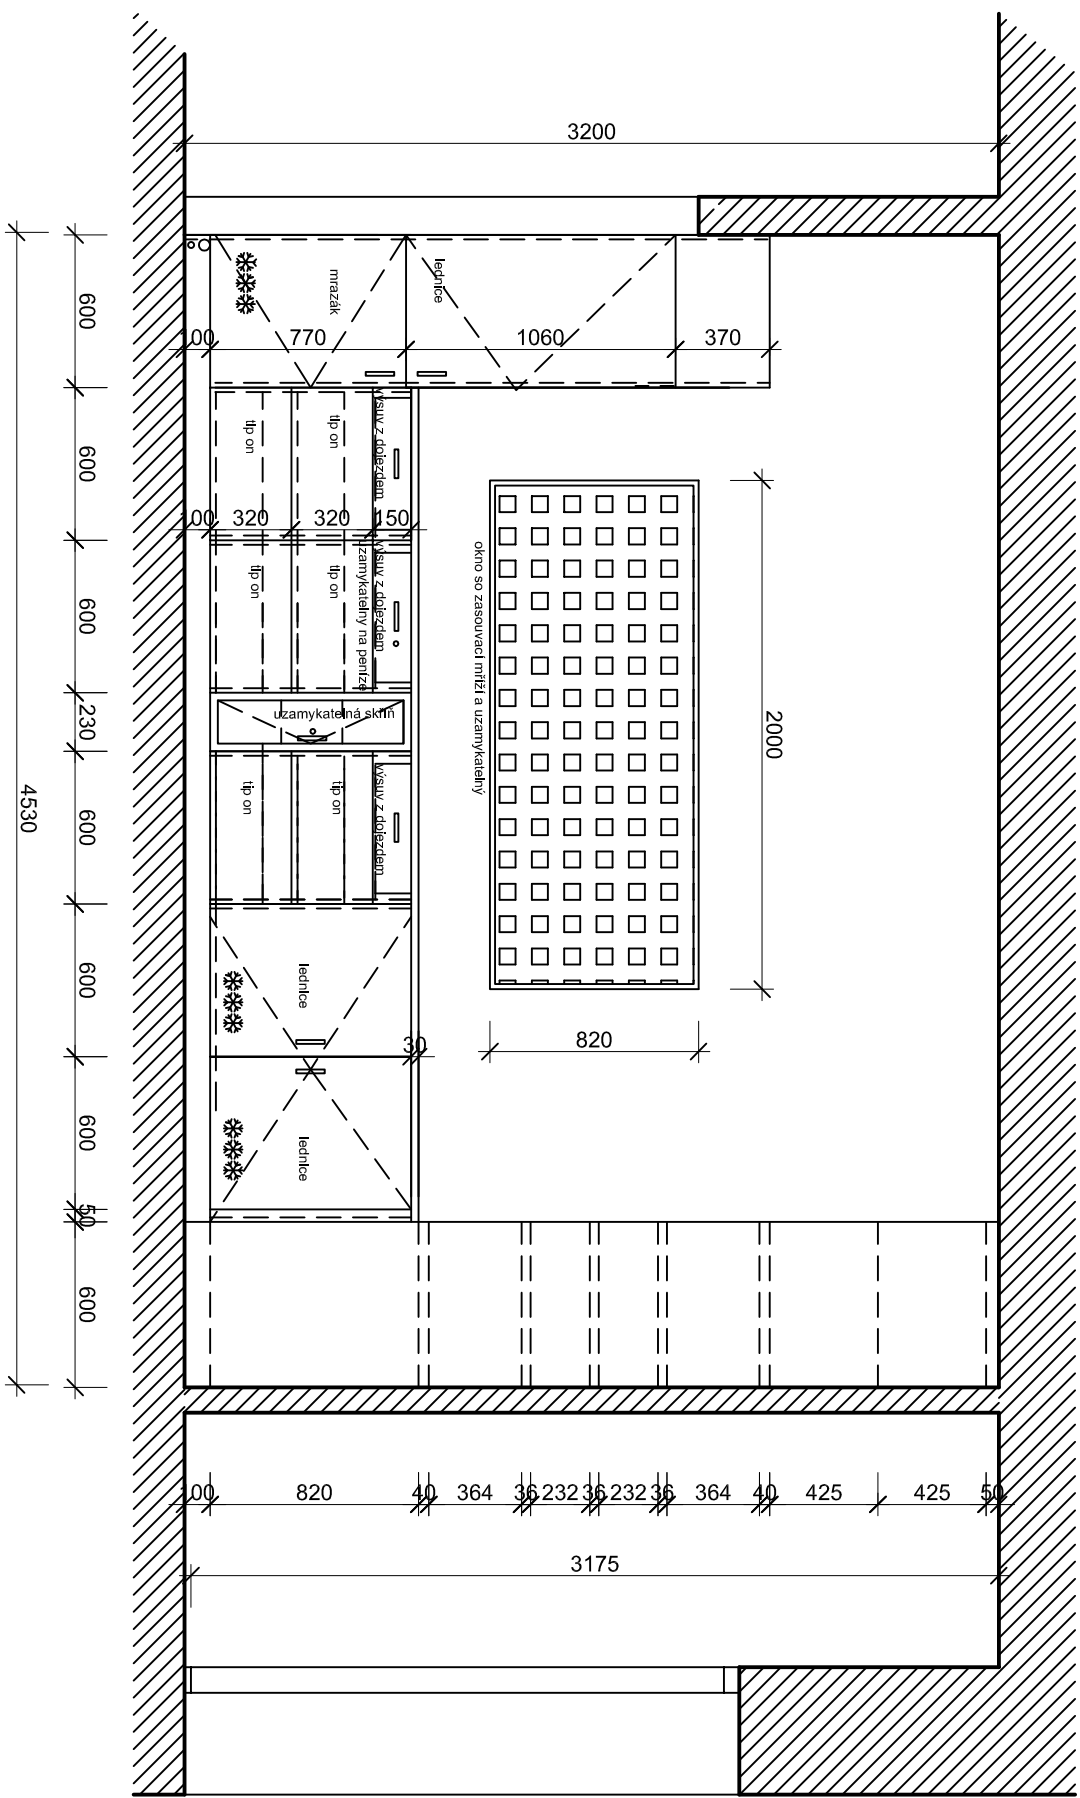

STUDIE / NÁVRH KUCHYNĚ POHLED B-B

POHLED/ INVESTOR: Milan Polouček/ AUTOR: ING. ARCH. Zdena Dudová / M 1:30 / 12.2017