


VODA + ODPAD (dvojdřez)  
 nerez.dvojdřez Franke  
 Neptun s odklad.plochou  
 1160x510

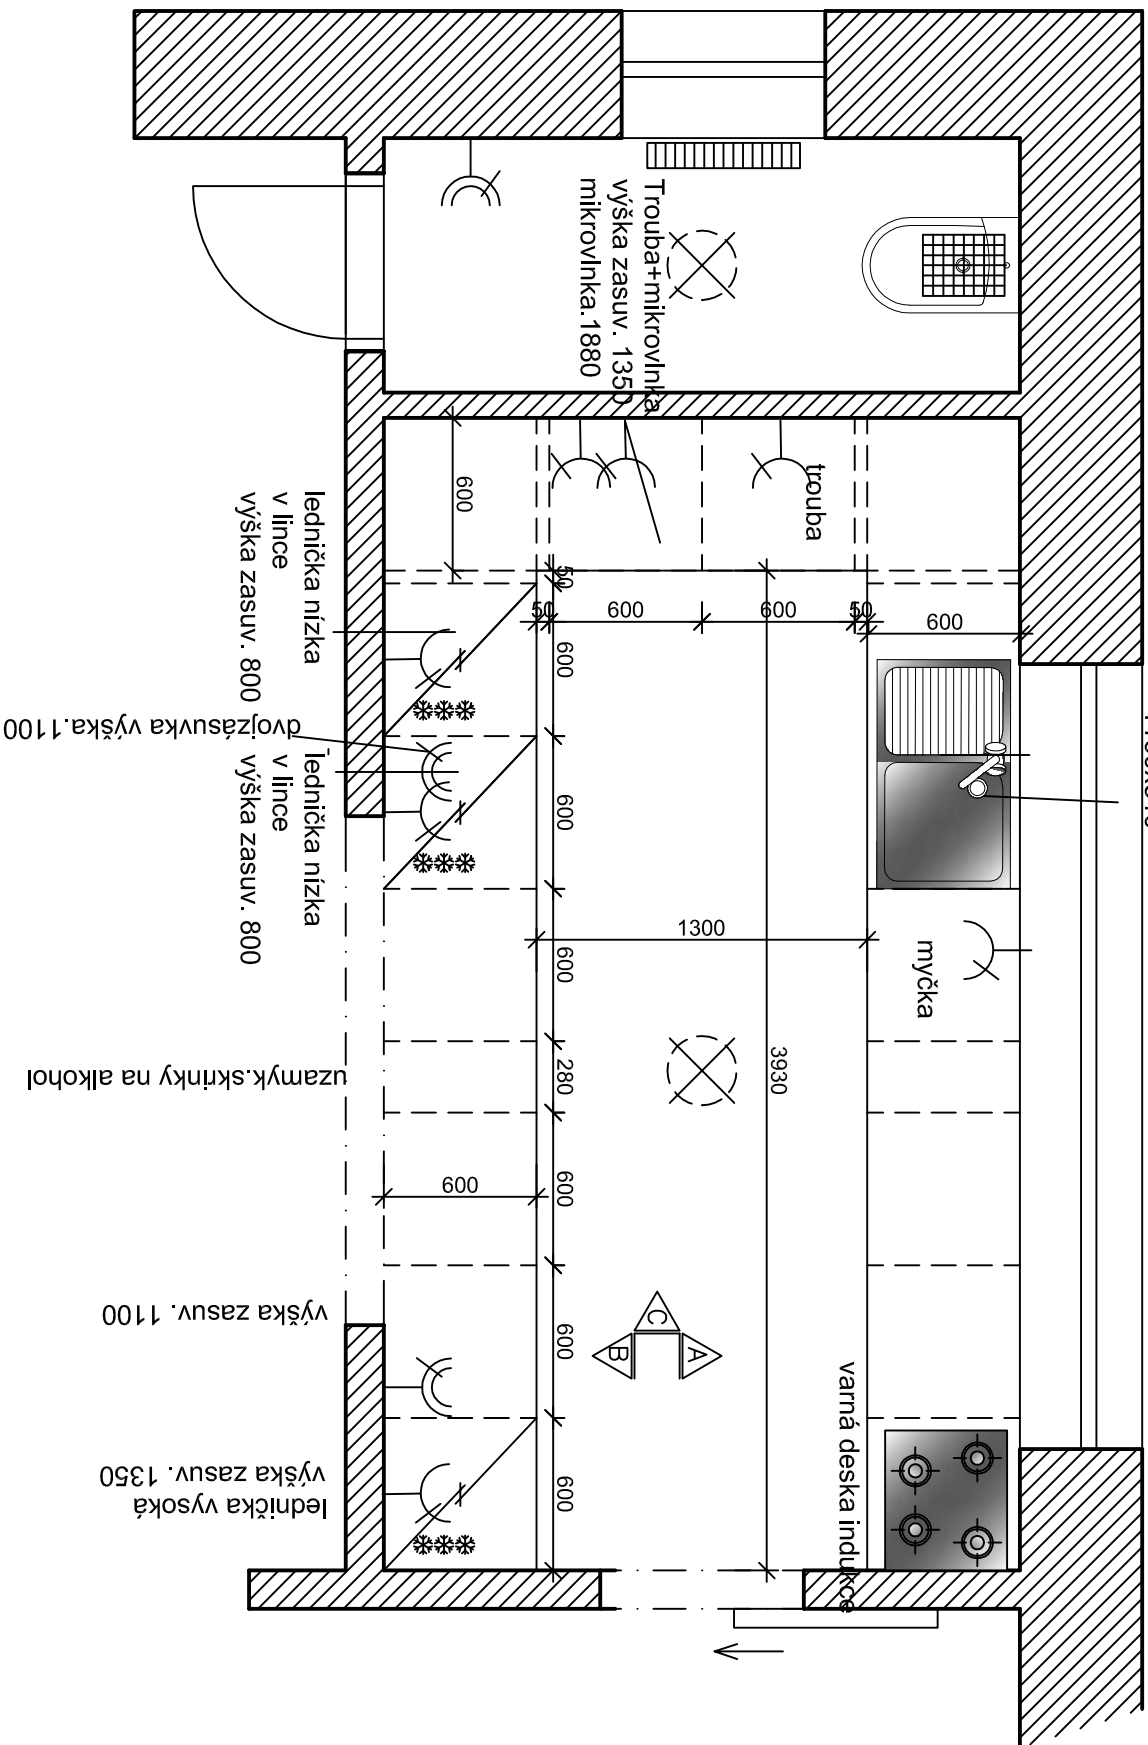

STUDIE / PŮDORYS